


Схема расположения земельного участка или земельных участков на кадастровом плане территории

Условный номер земельного участка :3У1

Площадь земельного участка 464 кв.м.

Обозначение характерных точек границ	Координаты, м	
	X	Y
н1	333462.69	1328071.22
н2	333471.32	1328080.37
н3	333477.00	1328086.55
н4	333463.95	1328101.58
н5	333450.26	1328089.85
н6	333446.80	1328086.65
н7	333453.49	1328079.77

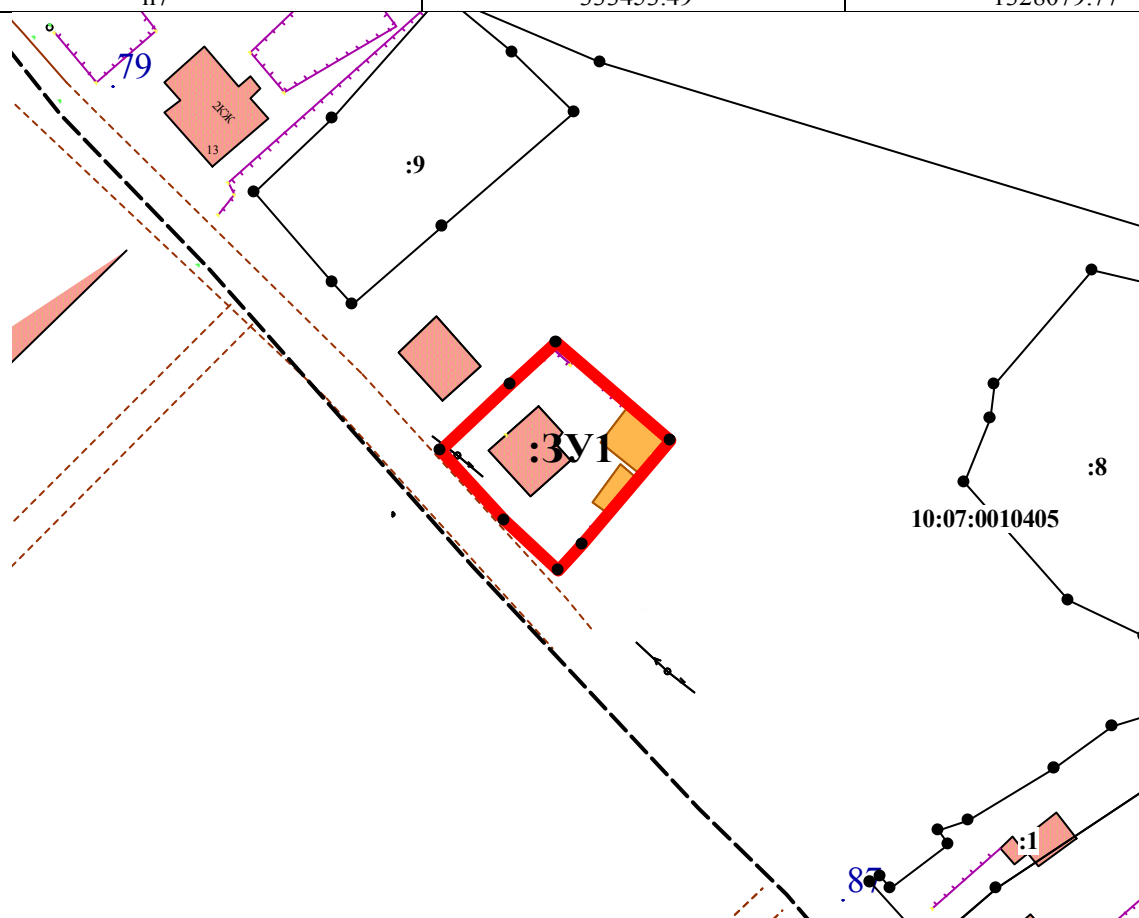

Система координат МСК-10

Масштаб 1:1000

УСЛОВНЫЕ ОБОЗНАЧЕНИЯ:

:123 - обозначение исходных и существующих земельных участков
 - граница исходного земельного участка
 и существующих земельных участков
 - граница образуемого земельного участка
 10:20:0030209 - номер кадастрового квартала
 - внемасштабный знак образуемого ЗУ

:123:ЗУ1 - обозначение образуемых ЗУ путем раздела или выдела

- граница кадастрового квартала
 - границы муниципальных образований и (или) границы населенных пунктов
 - границы земель общего пользования
 - границы территориальных зон и зон с особым режимом использования территории

:ЗУ1 - обозначение образуемых ЗУ путем перераспределения, а также образованные из земель государственной или муниципальной собственности