


- Примечания:
- 1) Общая площадь проекта планировки территории – 29257м²
 - 2) Система координат – МСК-10
 - 3) Категория земель образуемых земельных участков – земли населенных пунктов
 - 4) Вид разрешенного использования образуемых земельных участков – см. 19/09-01-ППТ-ПМТ.ПЗ (Текстовая часть)
 - 5) Координаты угловых точек земельных участков – см. 19/09-01-ППТ-ПМТ.ПЗ (Текстовая часть)
 - 6) 10:07:0010119:4* – земельные участки, для которых рекомендуется провести работы по исправлению ошибки в местоположении границ

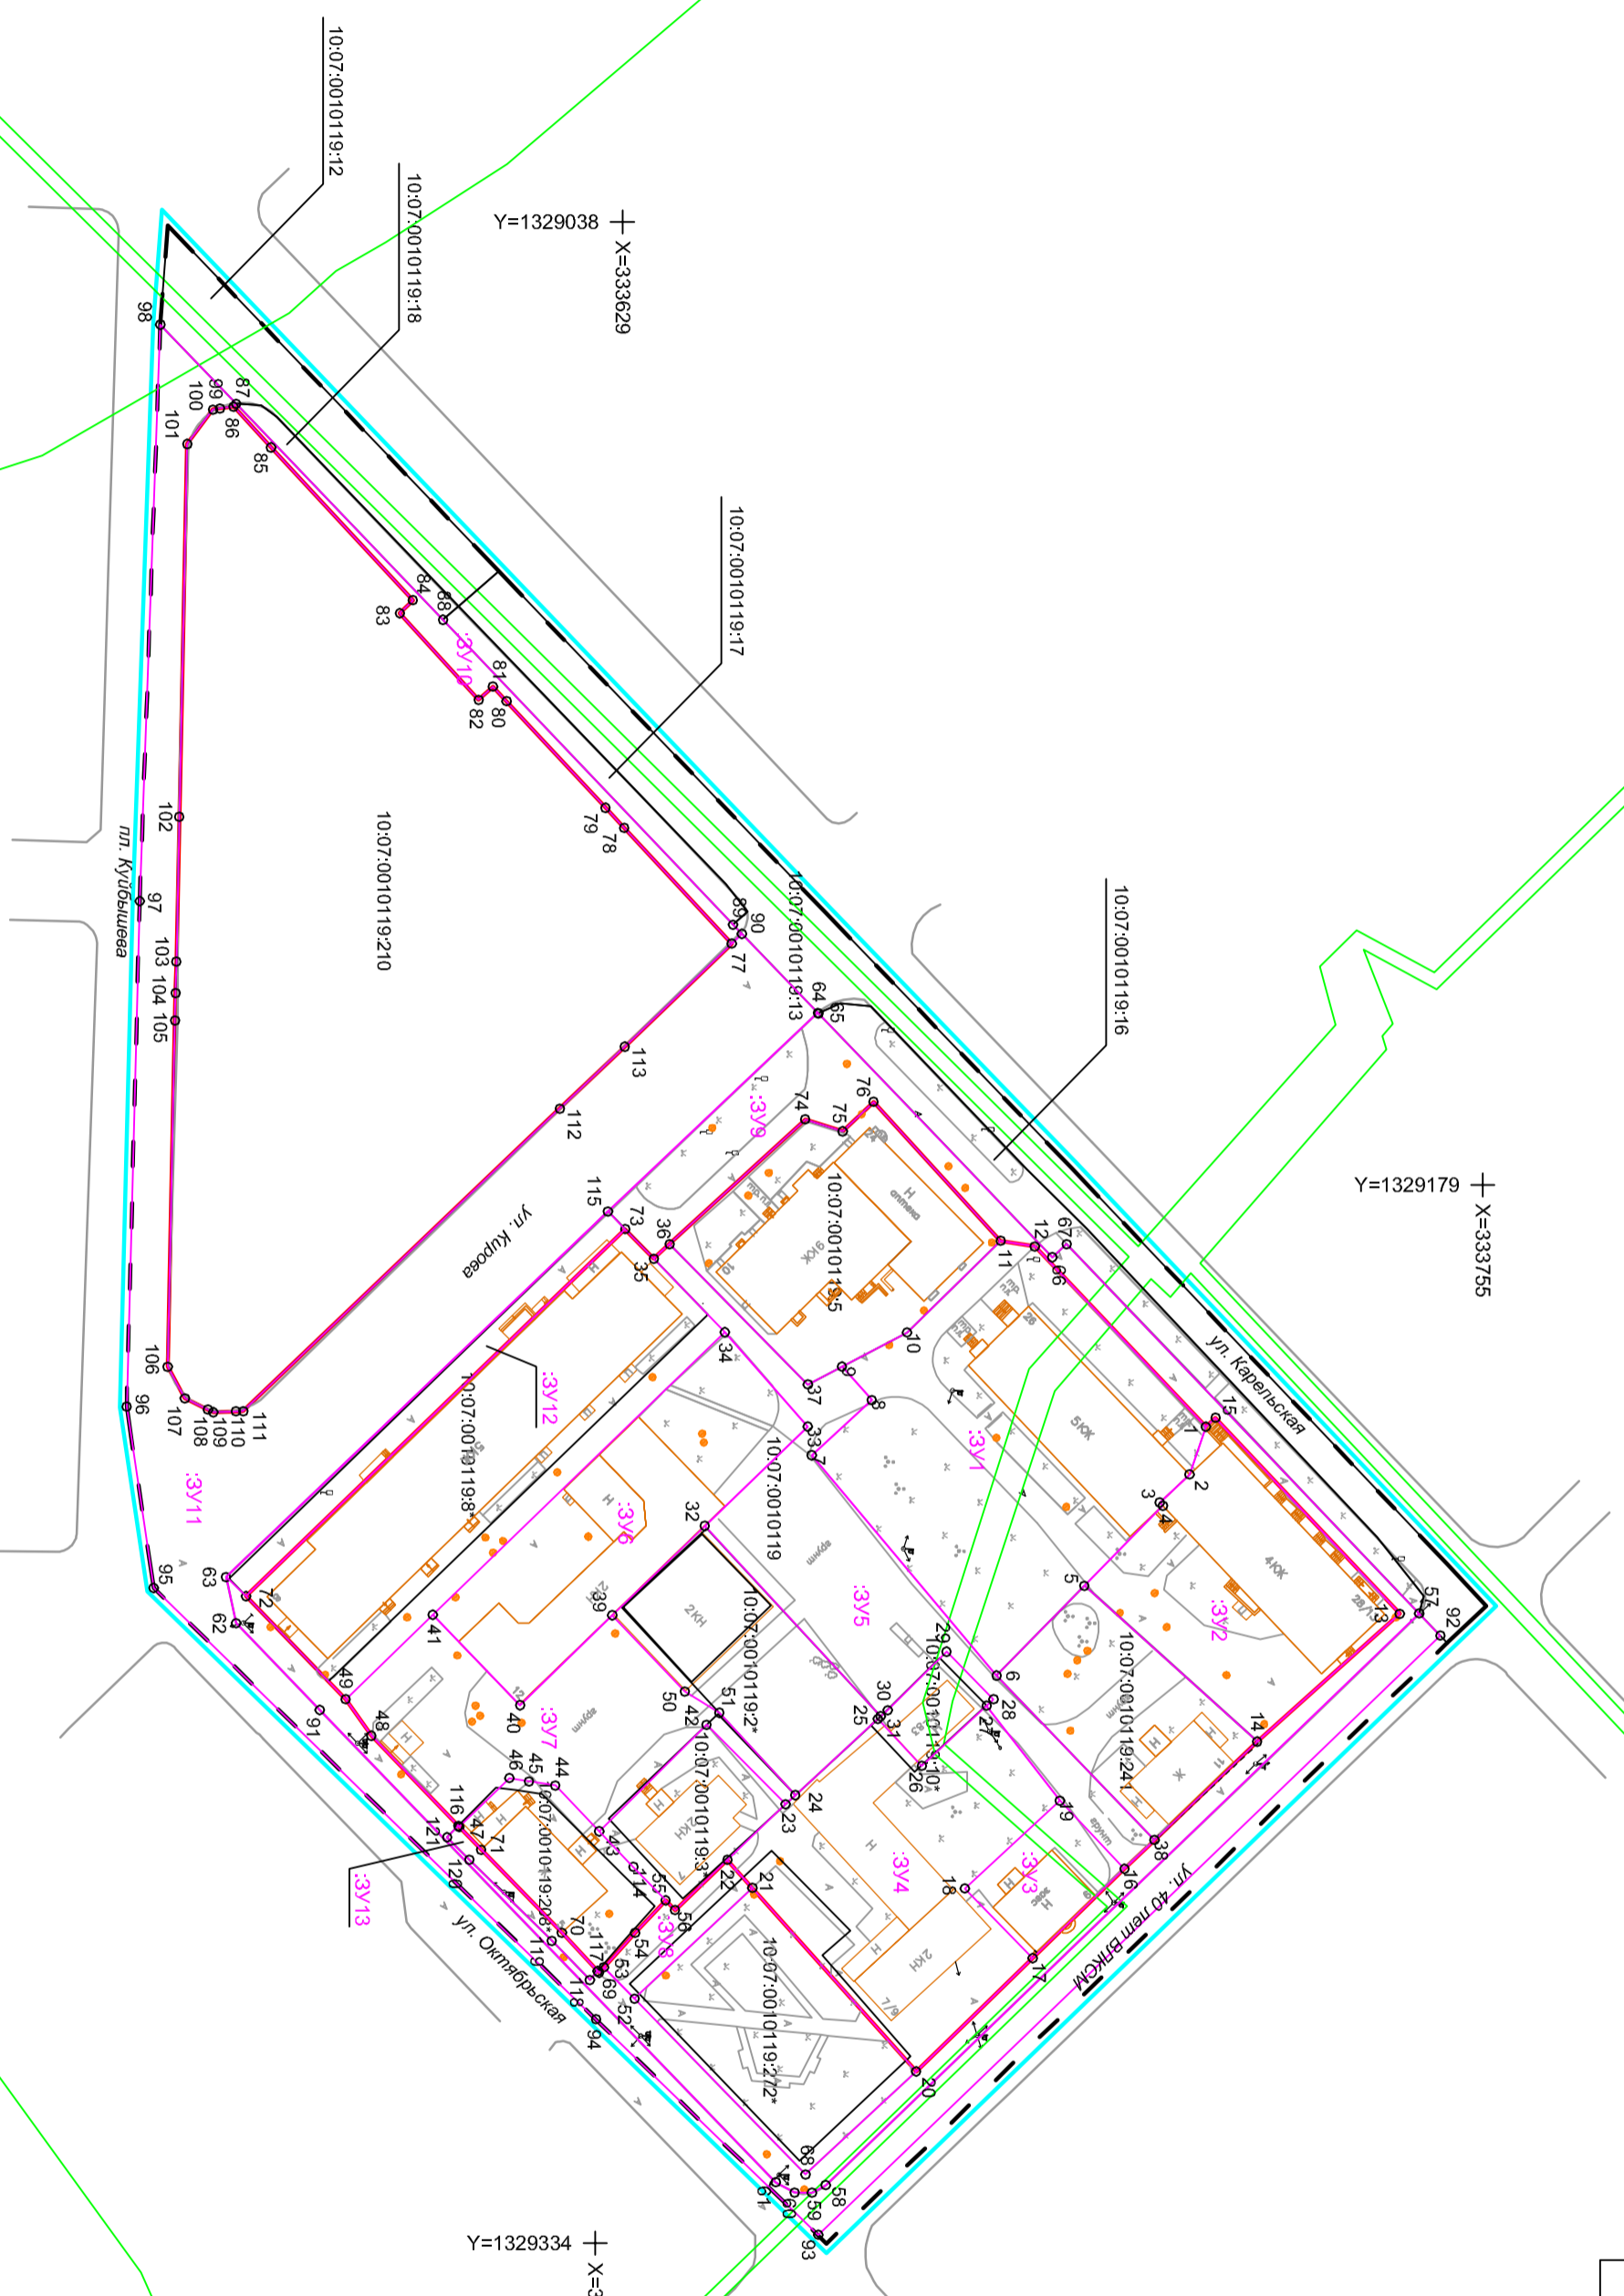

Условные обозначения:

- граница образуемых земельных участков
- граница уточняемых земельных участков
- граница существующих земельных участков
- красная линия
- граница планировки территории
- граница кадастрового квартала
- граница охранной зоны
- номер образуемого земельного участка
- кадастровый номер существующего земельного участка
- угловая точка образуемого земельного участка

			19/09-01-ППТ-ПМТ.ГЧ		
Проект планировки и проект межевания территории кадастрового квартала 10:07:0010119 города Сармвала					
Изм.	Кол.	Лист	№ док.	Подпись	Дата
ГЛП		Макетин			
Проберил	Сабельяв				
Разработ	Сабельяв				
Чертеж межевания территории Масштаб 1:1000					000 "Агентство Кадастра и Проектирований"