Условные обозначения:

- граница образуемых земельных участков
- граница существующих земельных участков
- красная линия
- граница элемента планировочной структуры
- граница кадастрового квартала
- проезд с двухсторонним движением
- 10:07:0040301:89 кадастровый номер существующего земельного участка
- существующие здания/строения
- сети электроосвещения
- сети электроснабжения
- сети канализации

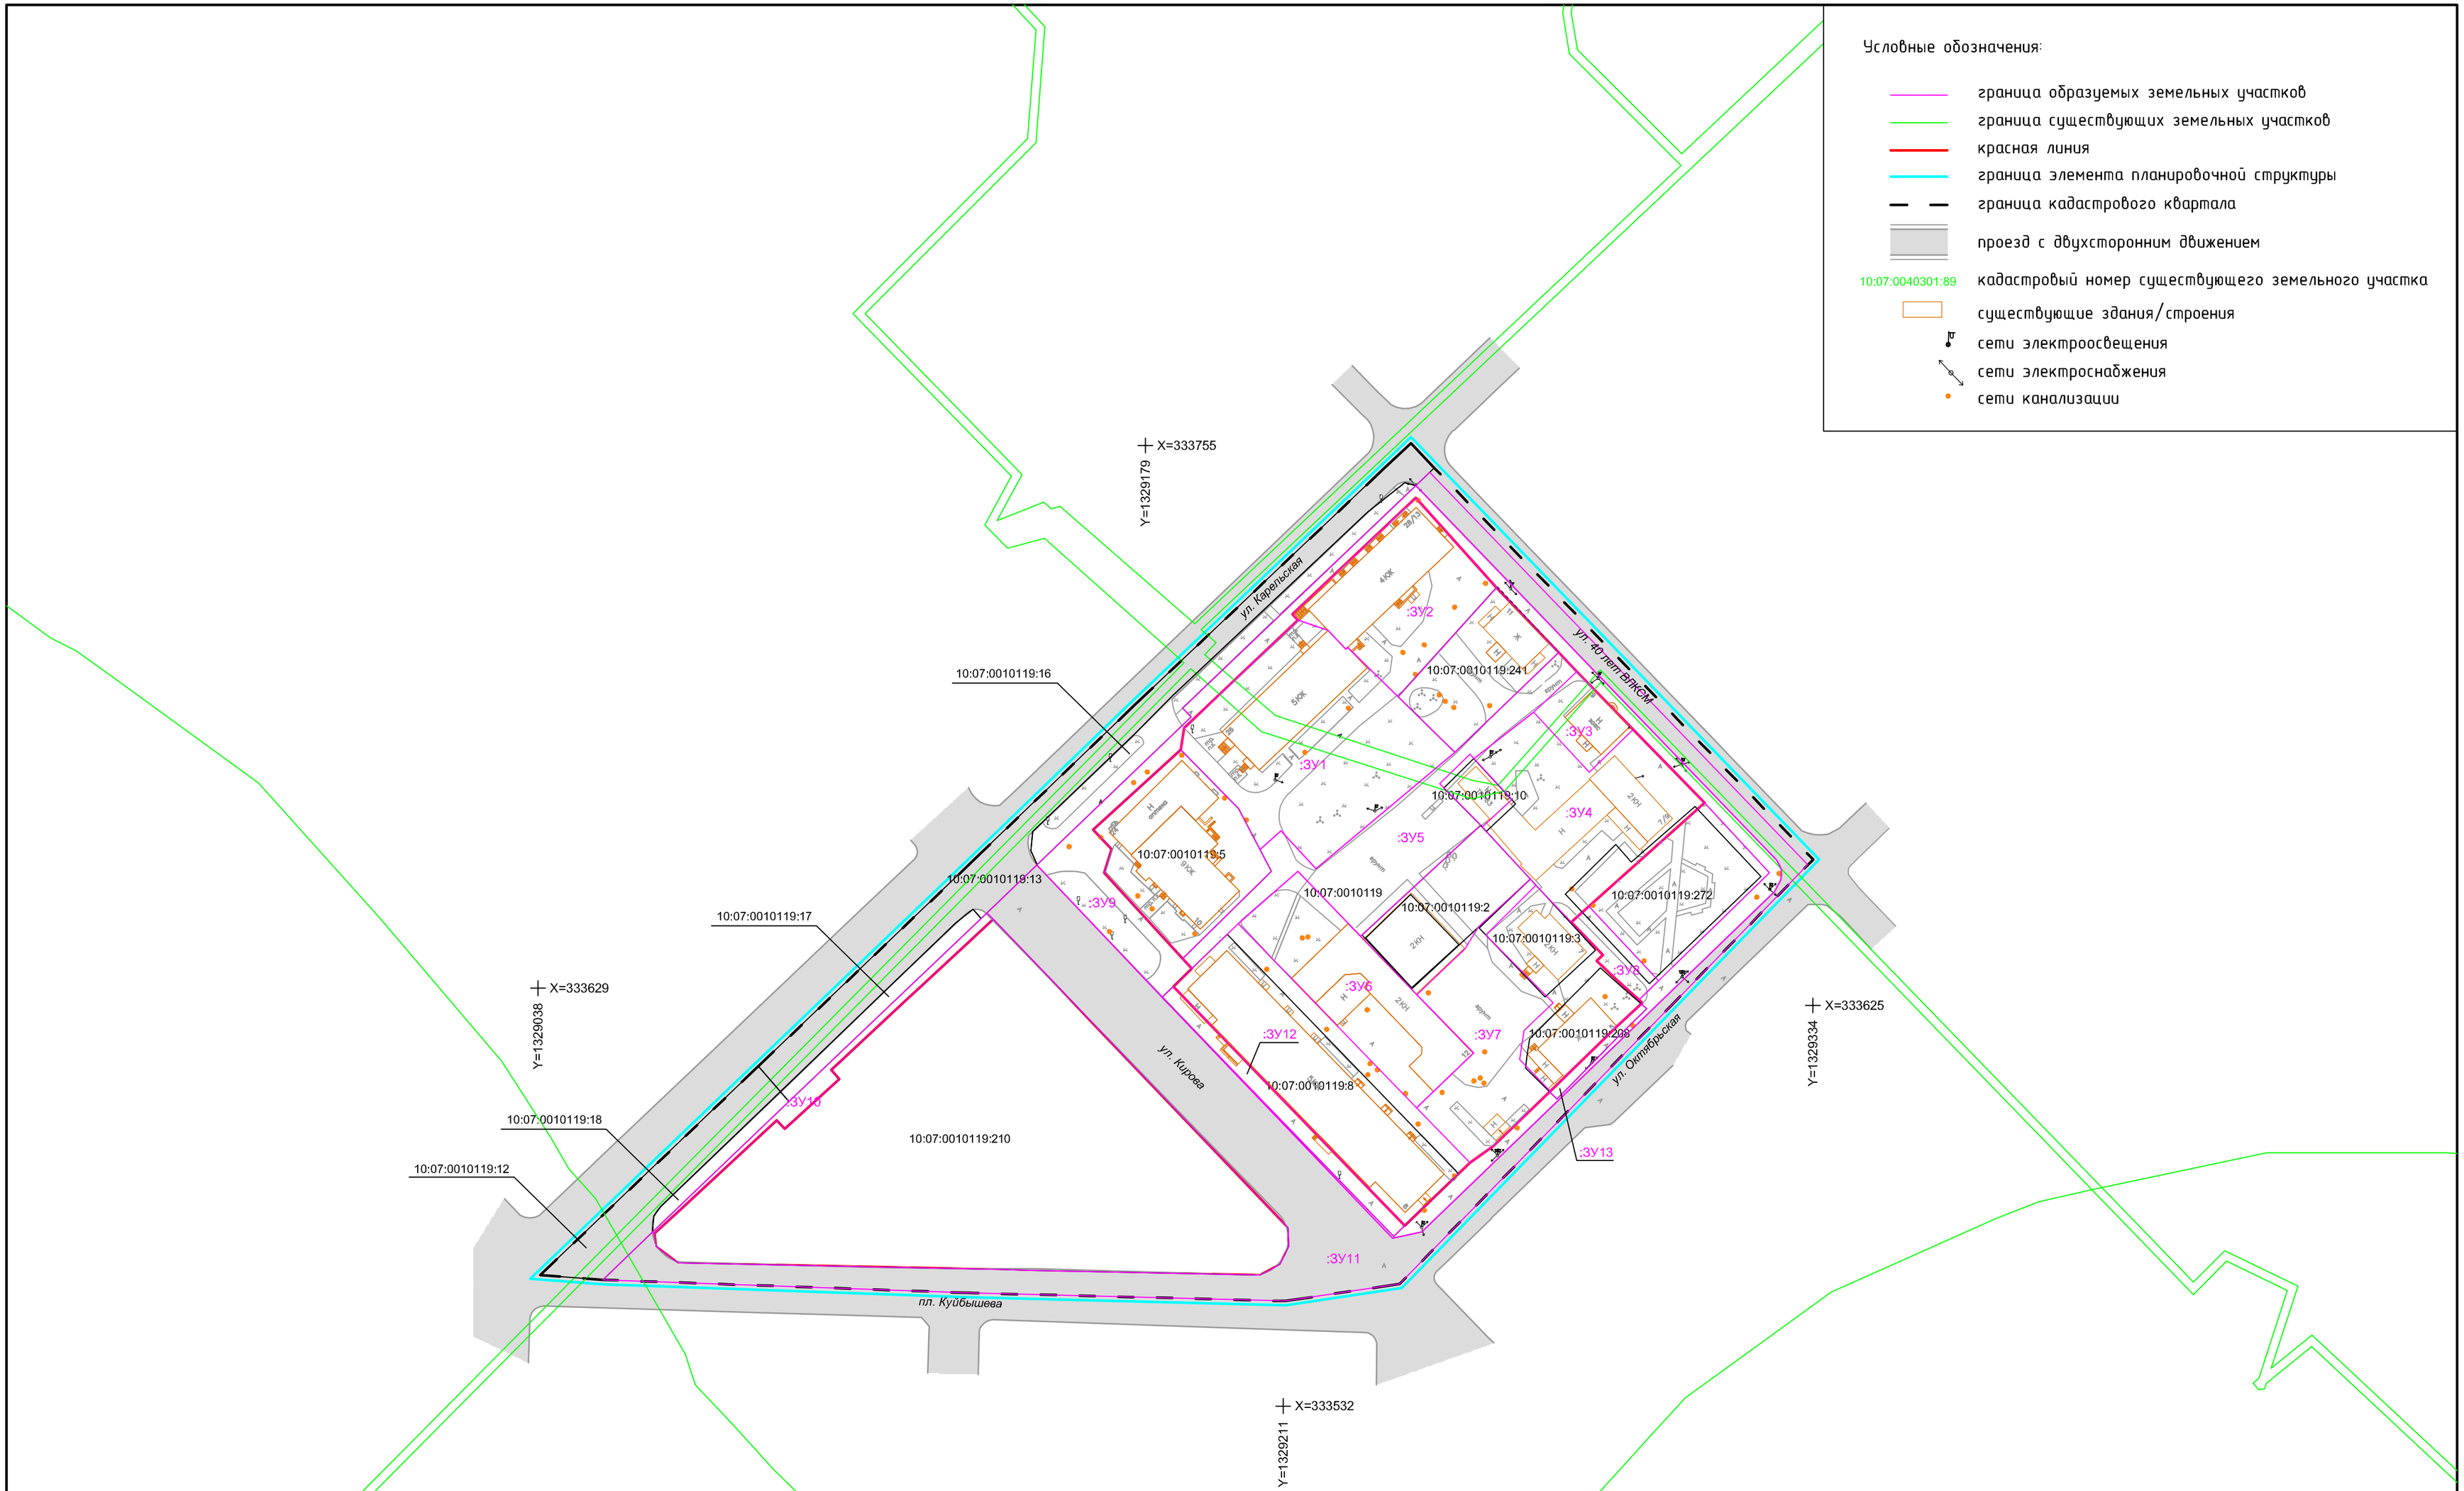

Примечания:

1) Зона "ОД-1" - зона городского центра
2) Зона "ИТ-1" - зона автомобильного транспорта
3) Зона "Р-2" - зона зелёных насаждений общего пользования

Изм.	Кол.	Лист	№ док.	Подпись	Дата
ГИП		Мякотин			
Проверил		Савельев			
Разработ.		Савельев			

19/09-01-ППТ-ОЧ.ГЧ

Проект планировки и проект межевания территории кадастрового квартала 10:07:0010119 города Сортавала

Проект планировки территории Основная часть	Стадия	Лист	Листов
	П	1	1

Чертеж планировки территории
Планируемое развитие территории
Масштаб 1:1000

ООО "Агентство Кадастра и Проектирования"